


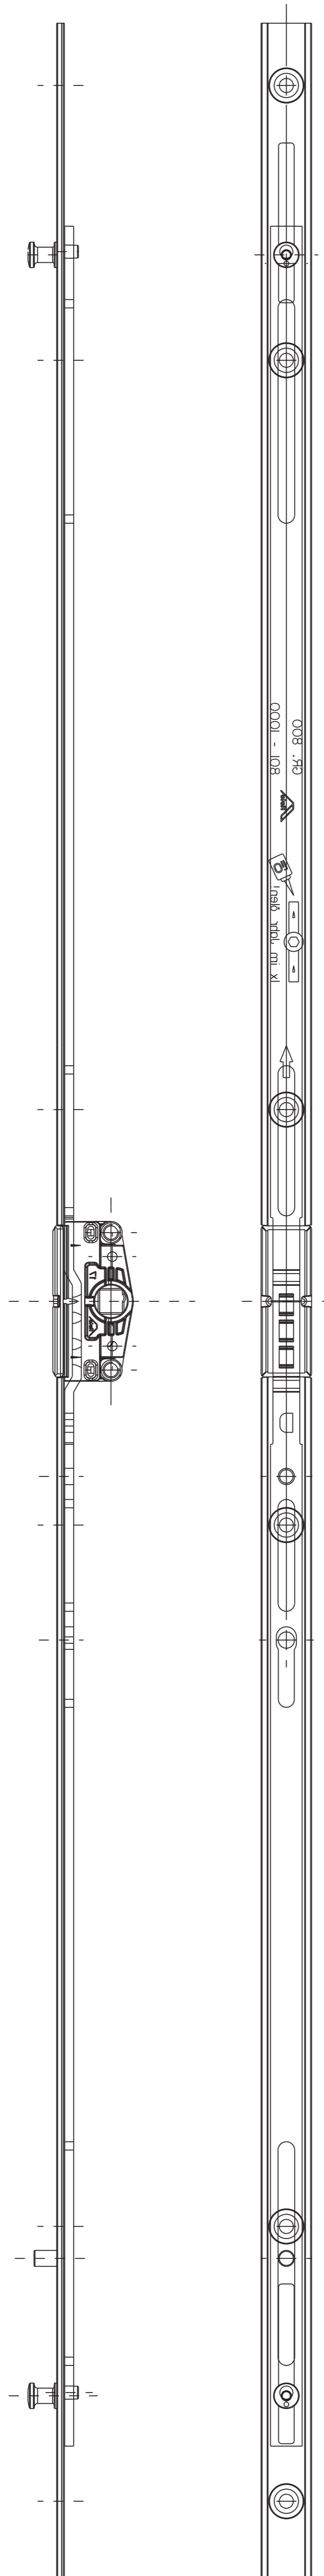


Nº 016/2018 - KIT'S para Multiponto Correr com/sem maçaneta e com cremona 400/600/1000 mm (Aglo 2.5, Imperial Line 2.5, Inova, Mega 2.5, Suprema)

PA# 2018/2009




837362 (Branco)
837361 (Preto)
Maçaneta Roto Samba


■ Calços / Contrafechos/Parafusos

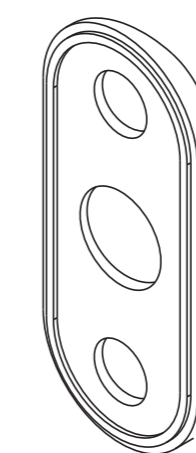


CAL14
Calço para maçaneta
Inova
Branco/Preto

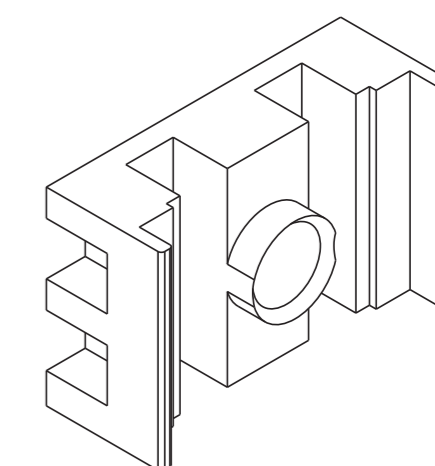


CAL15
Calço para cremona
Outras linhas c/ perfis 25 mm
Branco/Preto

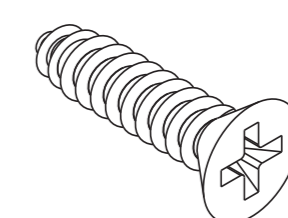

1455i
Parafusos inox 3,9 x 16

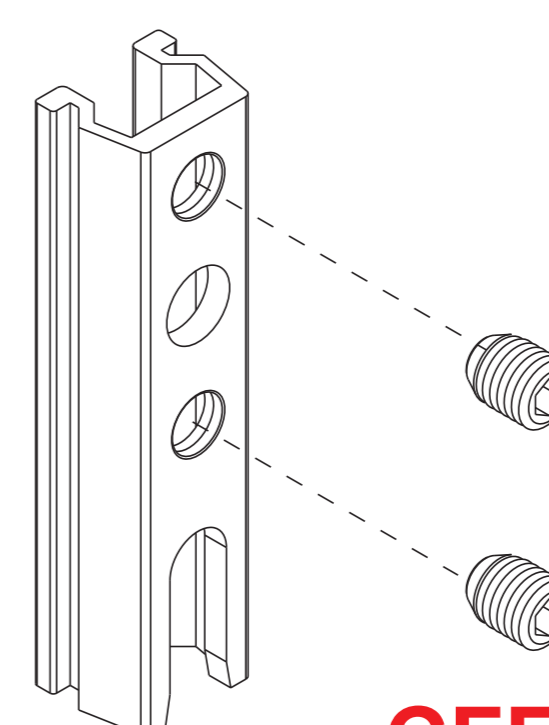

CFE72
Contrafecho
Para perfis c/ 25 mm
Branco/Preto

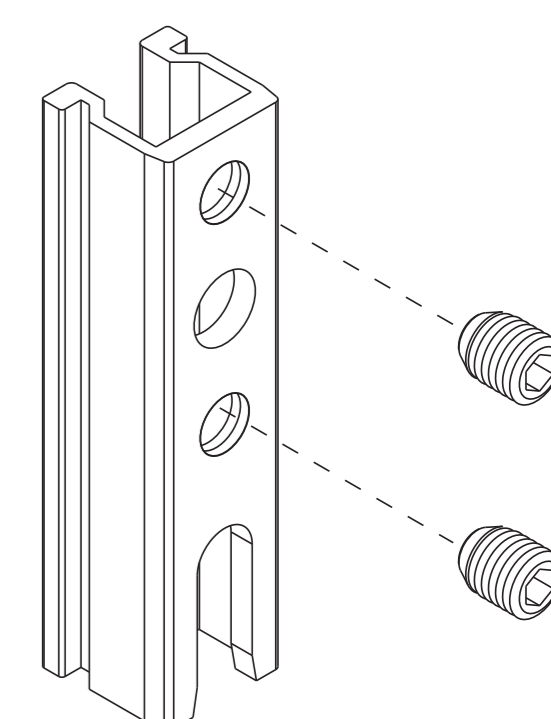

CFE73
Contrafecho
Inova
Branco/Preto

■ Tabela de aplicação:

Use sempre os códigos KMC

* Em caso de reposição os componentes poderão ser vendidos separadamente.

	628483 Cremona 400 mm	628484 Cremona 600 mm	628496 Cremona 1000 mm	639670 Maçaneta Roto Samba	CAL14 Calço p/ maçaneta	CAL15 Calço p/ cremona	CFE72 Contrafecho perfis c/ 25mm	CFE73 Contrafecho Inova
KMC01 - Solução Multiponto L.25 sem maçaneta (com cremona 400 mm)	■					■	■	
KMC02 - Solução Multiponto L.25 sem maçaneta (com cremona 600 mm)		■				■	■	
KMC03 - Solução Multiponto L.25 sem maçaneta (com cremona 1000 mm)			■			■	■	
KMC04 - Solução Multiponto L.25 com maçaneta (com cremona 400 mm)	■			■		■	■	
KMC05 - Solução Multiponto L.25 com maçaneta (com cremona 600 mm)		■		■		■	■	
KMC06 - Solução Multiponto L.25 com maçaneta (com cremona 1000 mm)			■	■		■	■	
KMC07 - Solução Multiponto L.25 sem maçaneta (com cremona 400 mm) Inova	■							■
KMC08 - Solução Multiponto L.25 sem maçaneta (com cremona 600 mm) Inova		■						■
KMC09 - Solução Multiponto L.25 sem maçaneta (com cremona 1000 mm) Inova			■					■
KMC10 - Solução Multiponto L.25 com maçaneta (com cremona 400 mm) Inova	■			■	■			■
KMC11 - Solução Multiponto L.25 com maçaneta (com cremona 600 mm) Inova		■		■	■			■
KMC12 - Solução Multiponto L.25 com maçaneta (com cremona 1000 mm) Inova			■	■	■			■

Agulha de 17mm

Intervalo de Aplicação	Comprimento	Calços Cremona	Contrafechos	Material N°
500-700mm	400mm	4	2	628 483
701-1100mm	600mm	6	2	628 484
1101-1300mm	1000mm	8	3	628 496

Altura da folha.